


- Bauabschnitt 1 (rot): 4 Wochen im Juni 2024
- Bauabschnitt 2 (blau): 2 Wochen im Juli 2024
- Bauabschnitt 3 (grün): 6 Wochen im Juli / August 2024
davon Kreuzungsbereich (grün schraffiert)
nur 2 Wochen im August 2024
- Bauabschnitt 4 (violett) 14 Wochen im September – November 2024
- Bauabschnitt 5 (hellblau) 24 Wochen Juni – November 2024
davon Kreuzungsbereich (hellblau schraffiert)
nur 3 Wochen im August 2024

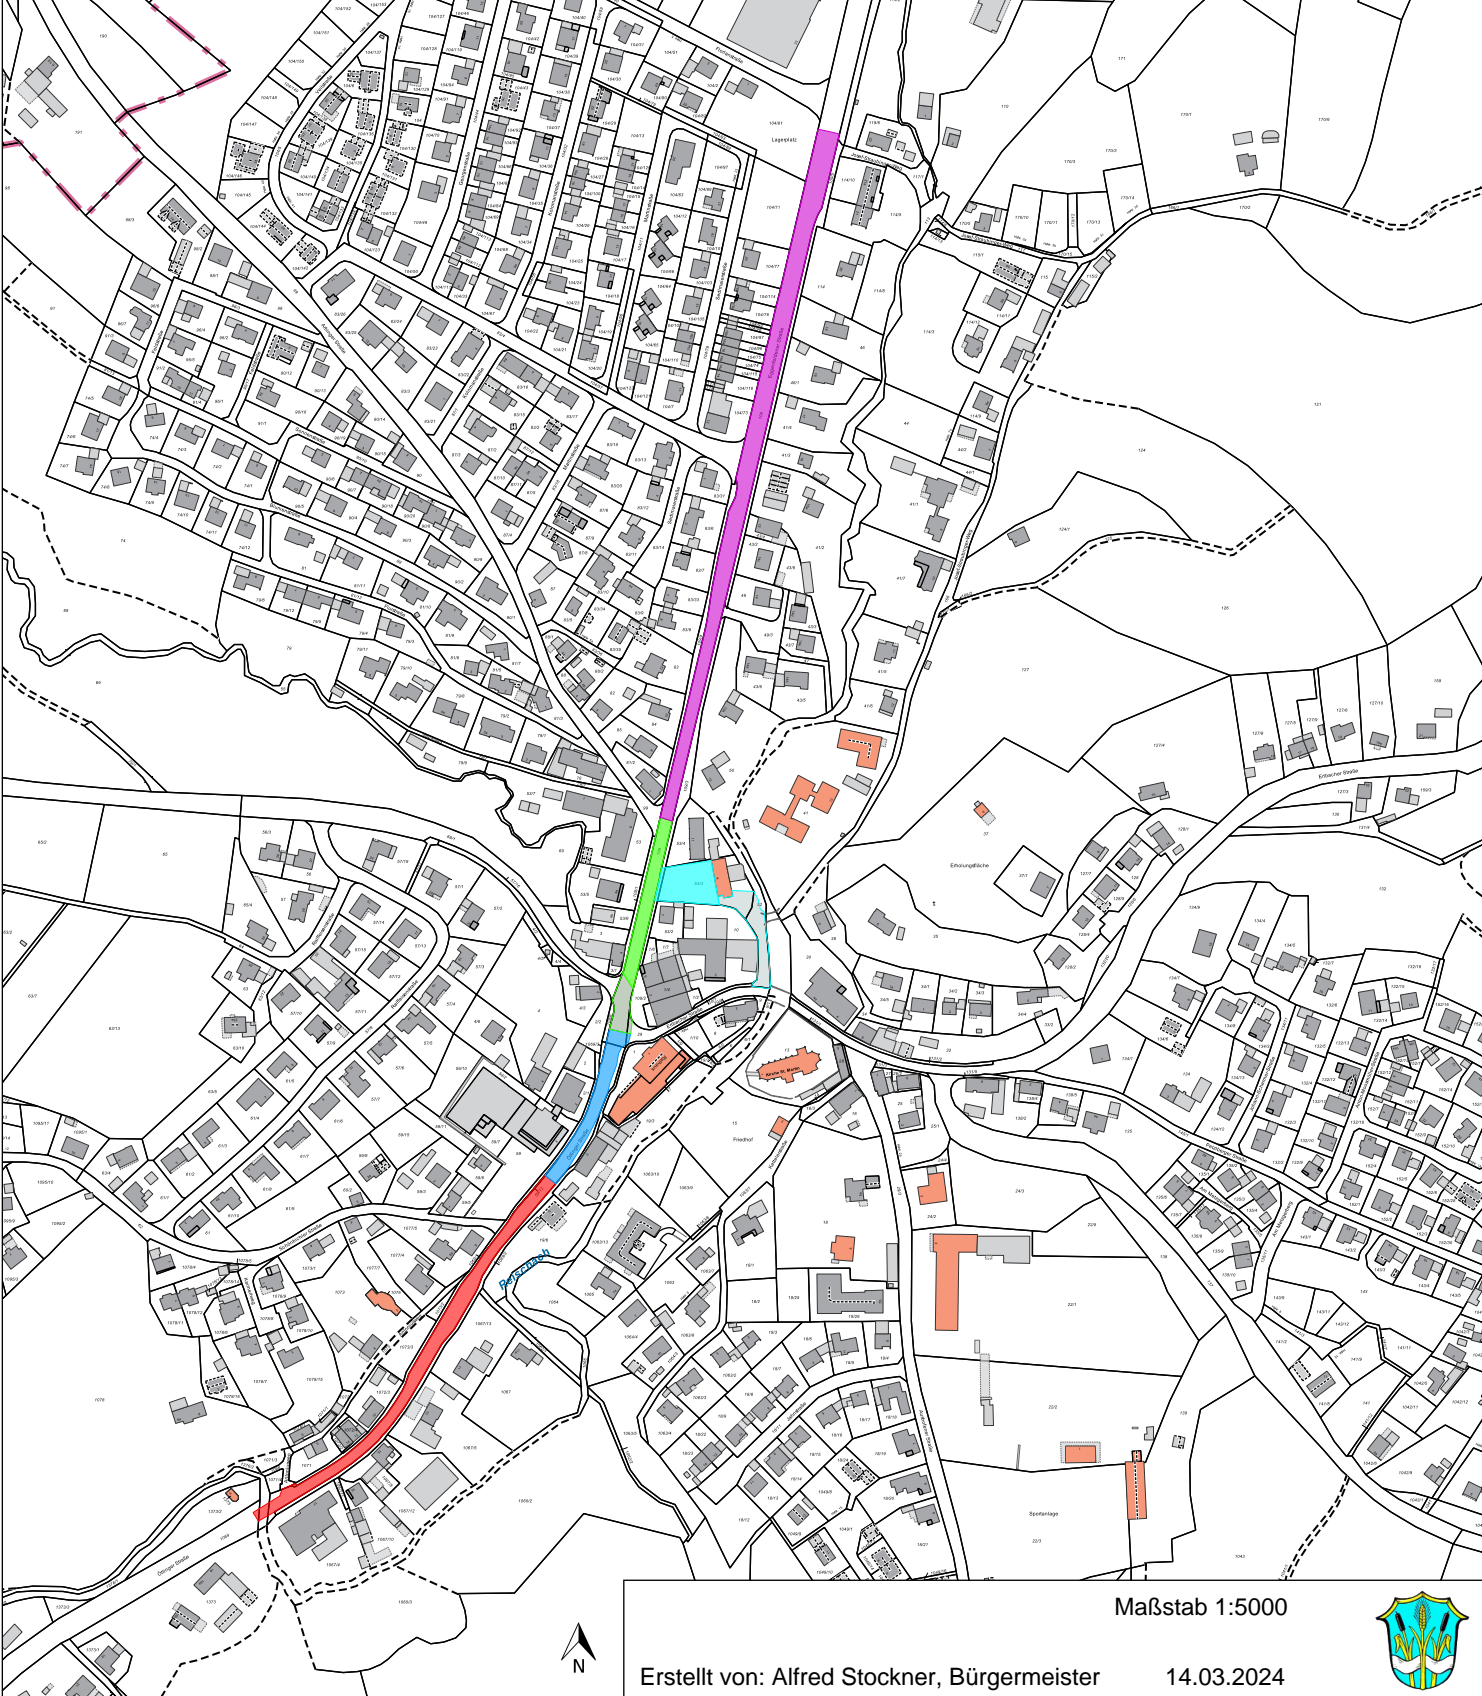

Maßstab 1:5000

Erstellt von: Alfred Stockner, Bürgermeister

14.03.2024

