


IV. Darstellung des Geltungsbereiches der Außenbereichssatzung
„Wissersdorf“
Lageplan M 1:1000

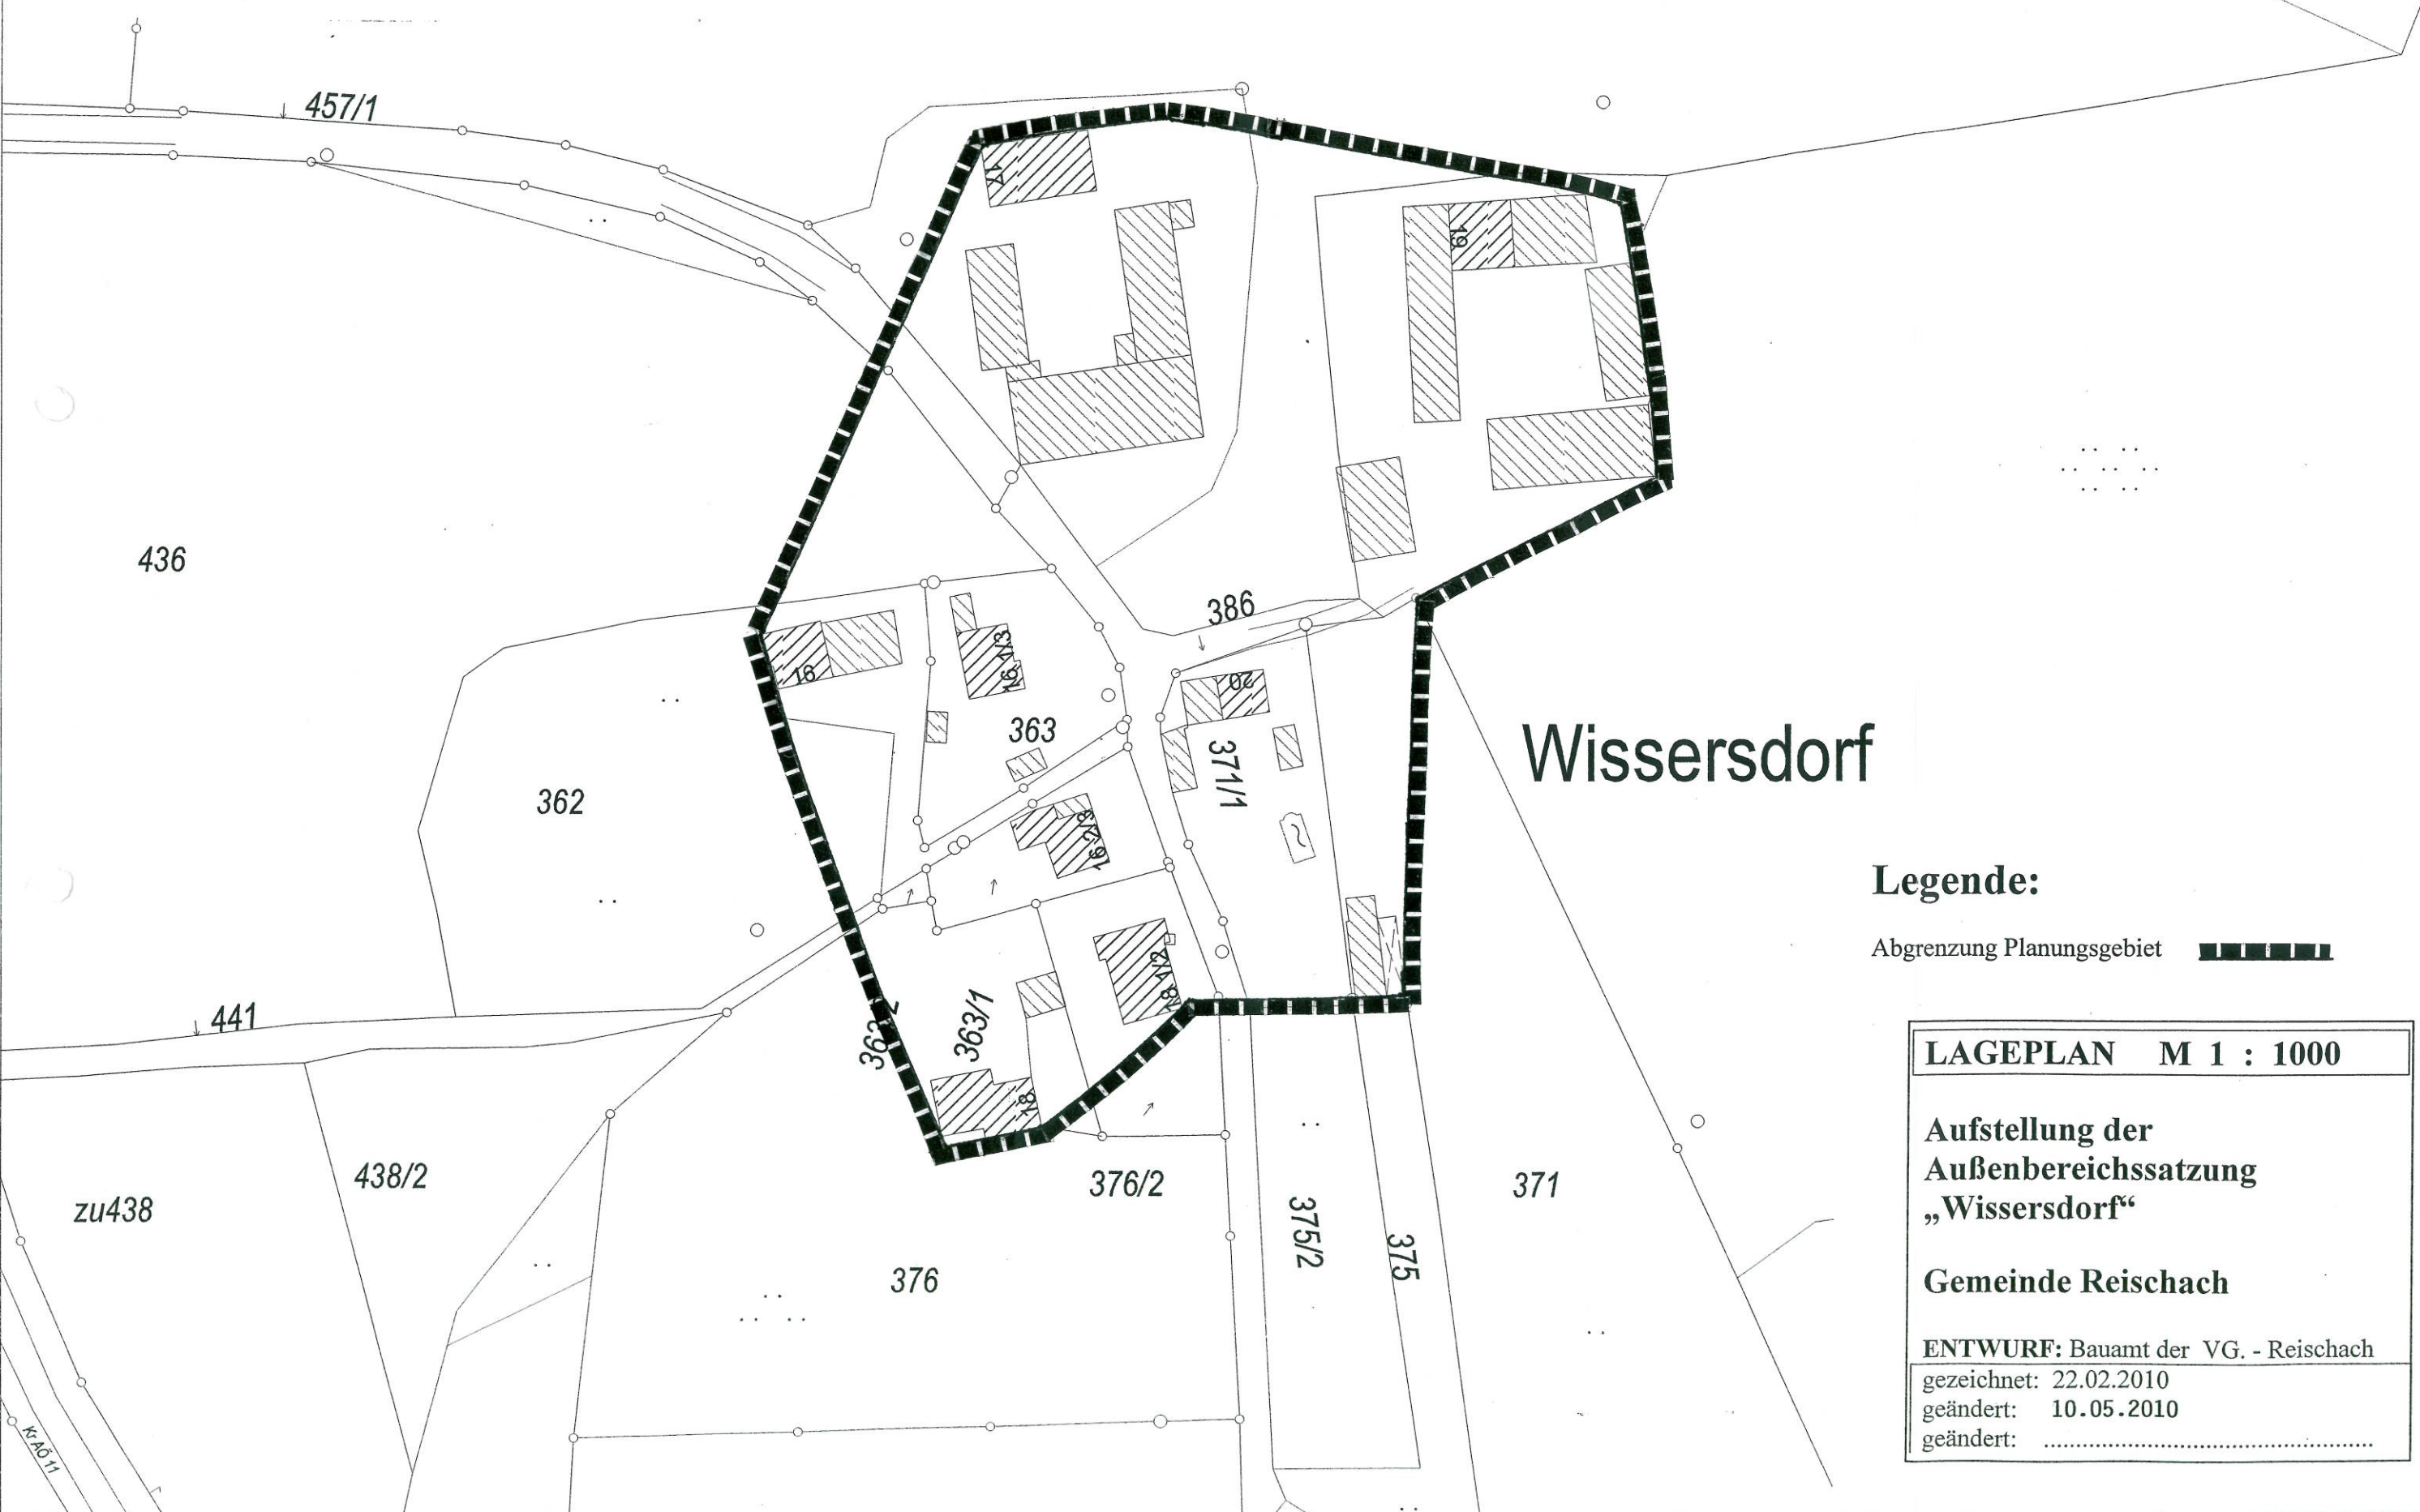

Wissersdorf

Legende:

Abgrenzung Planungsgebiet 

LAGEPLAN M 1 : 1000
Aufstellung der Außenbereichssatzung „Wissersdorf“
Gemeinde Reischach
ENTWURF: Bauamt der VG. - Reischach
gezeichnet: 22.02.2010
geändert: 10.05.2010
geändert: