


C									
B									
A									
Nr.:	Datum:	Art oder Änderung	gezeichnet:	geprüft:					
Vorhabensträger:					Reischach,				
 Gemeinde Reischach Eggenfeldener Straße 9 84571 Reischach					Unterschrift				
Bauvorhaben:					Projekt: RE19044S Plan Nr.: BS28_01				
Pflanzstellung:					Neugestaltung Ortsdurchfahrt B588 Reischach				
VERKEHRSZEICHENPLAN					gezeichnet: 22.04.2024, P P geprüft: 22.04.2024, B S Maßstab: 1 : 1.000				
 ing ALTÖTTING GMBH Lehenbühl 7 84524 Neulting infoc@altotting.de www.ing-altotting.de Tel.: 0 86 71/6 24 51 - 0 Fax: 0 86 71/6 24 51 29					Neulting, 22.04.2024				
Datei: BS28_01.PLT					Objekt: BS28_01				

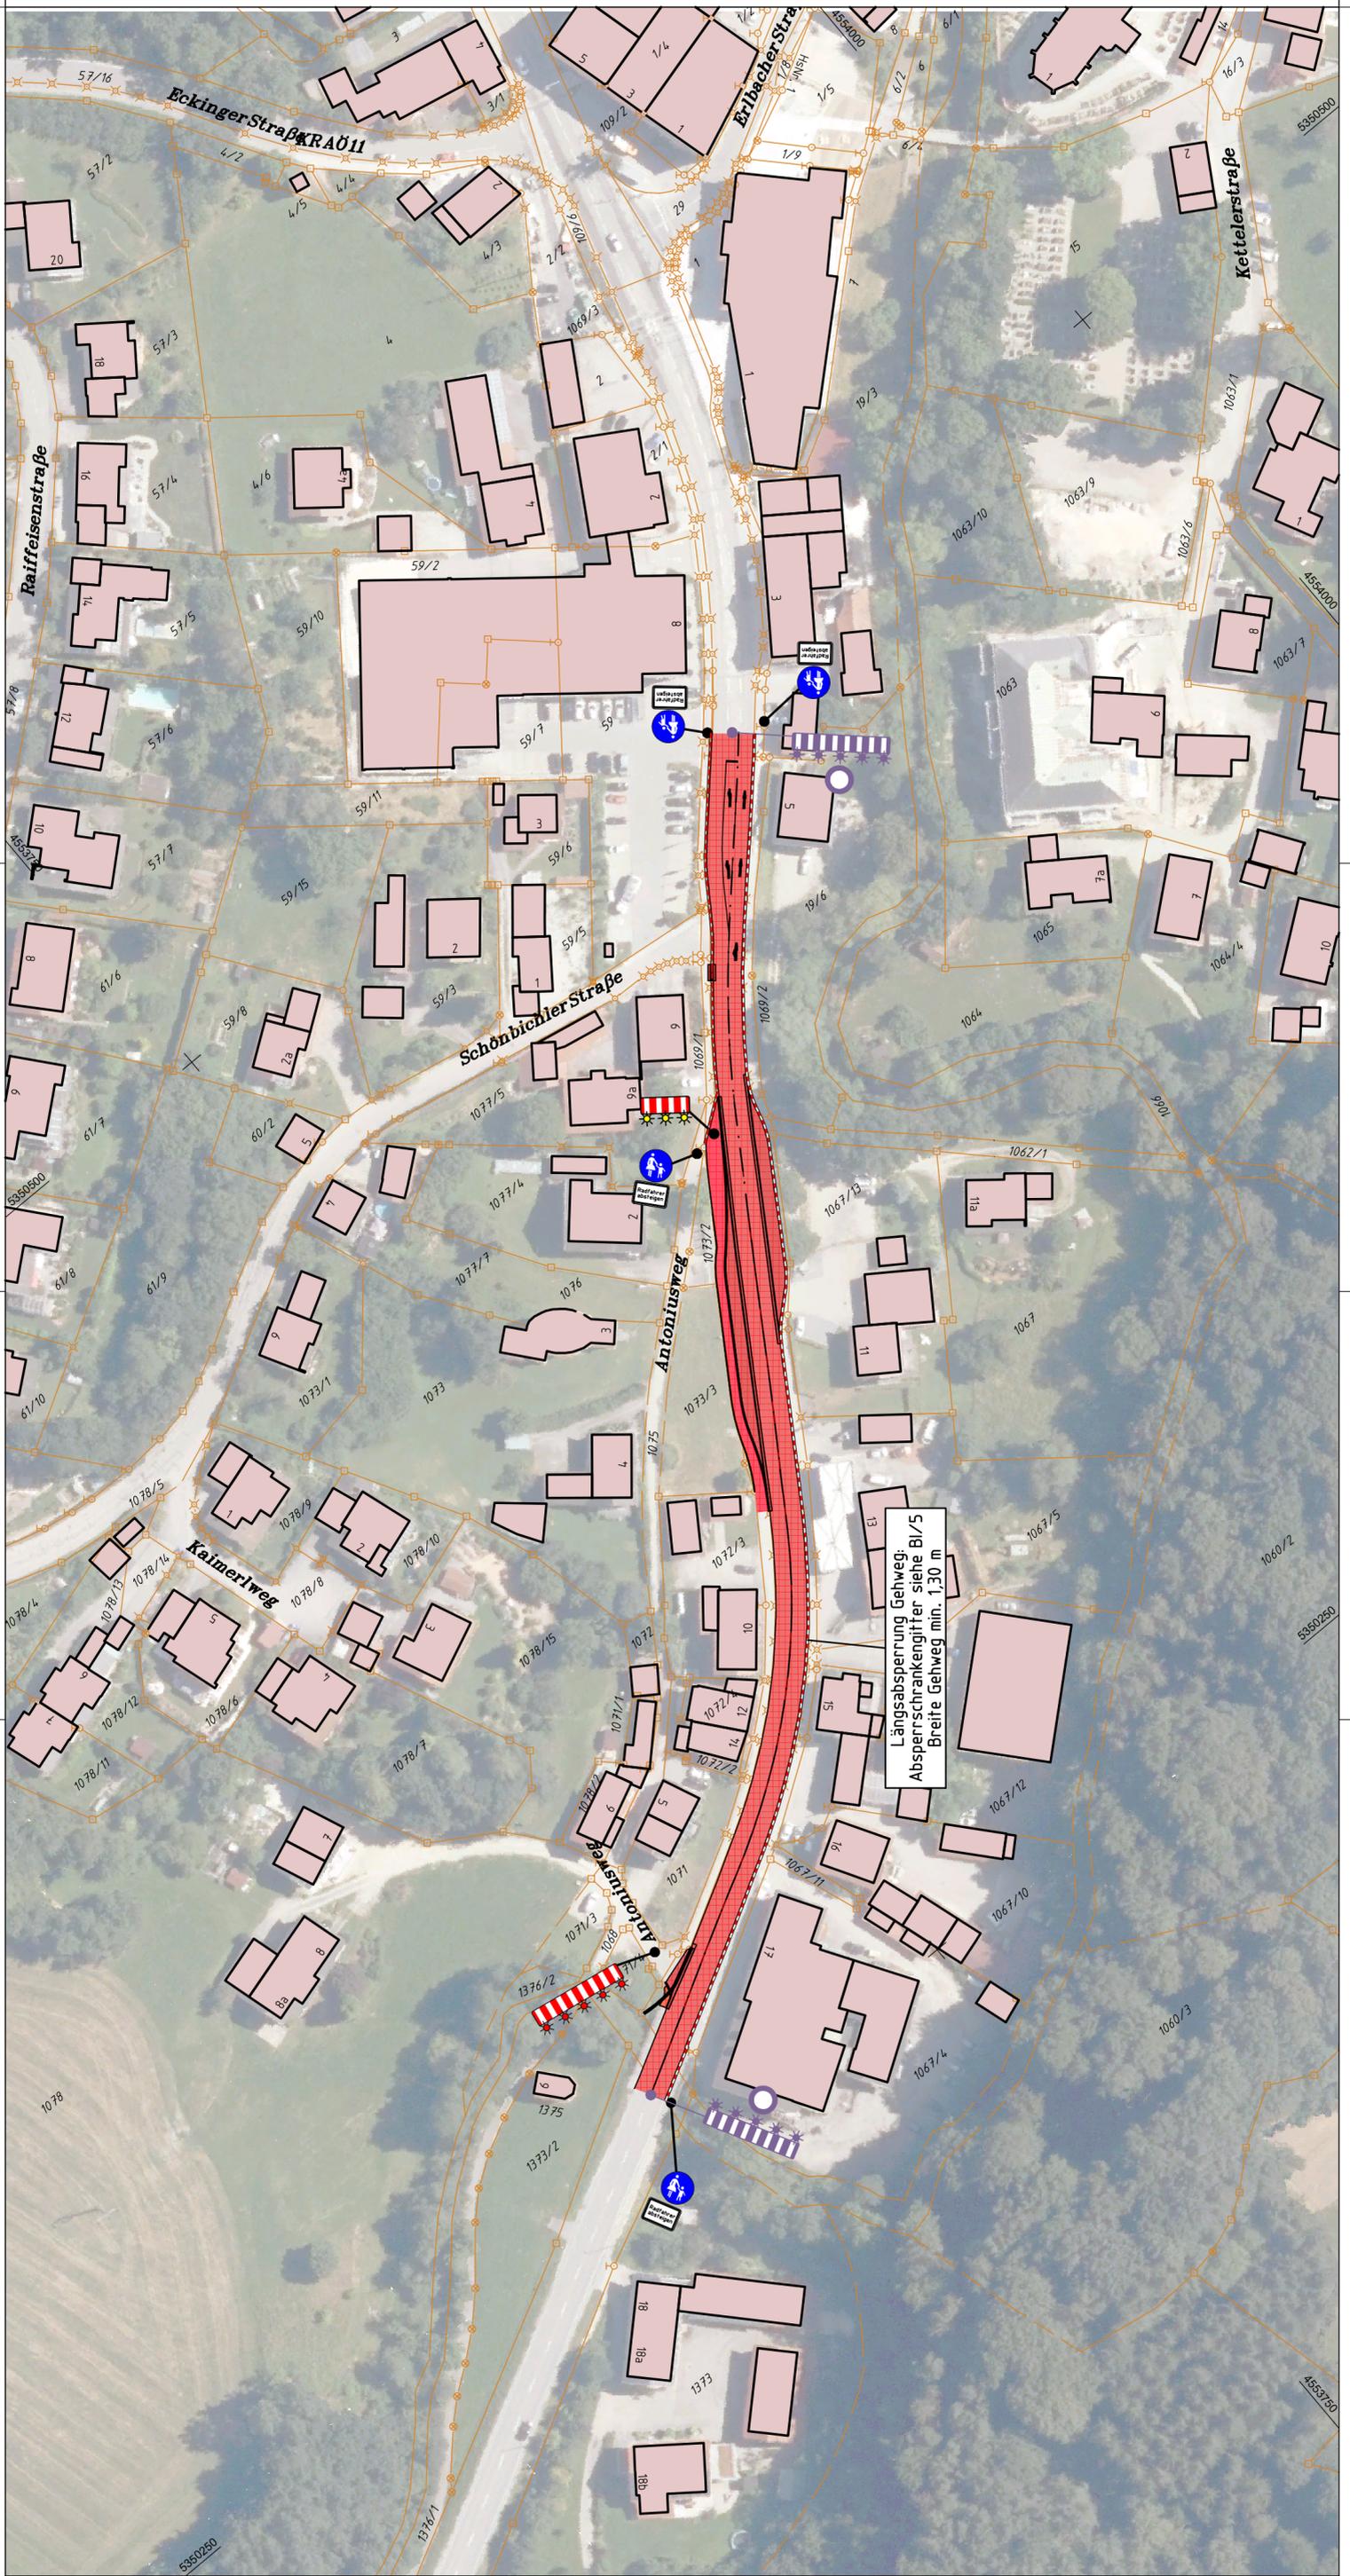

Für diese Zeichnung behalten wir uns alle Rechte vor. Ohne unsere schriftliche Genehmigung darf die Zeichnung weder vervielfältigt noch Dritten zugänglich gemacht werden. Sie ist auf unser Verlangen zurückzugeben, soweit dies nicht anders vereinbart ist. Zuwiderhandlungen verpflichten zu Schadensersatz. (Lit. Um. Ges. v. 1901 VOB/8.3)