


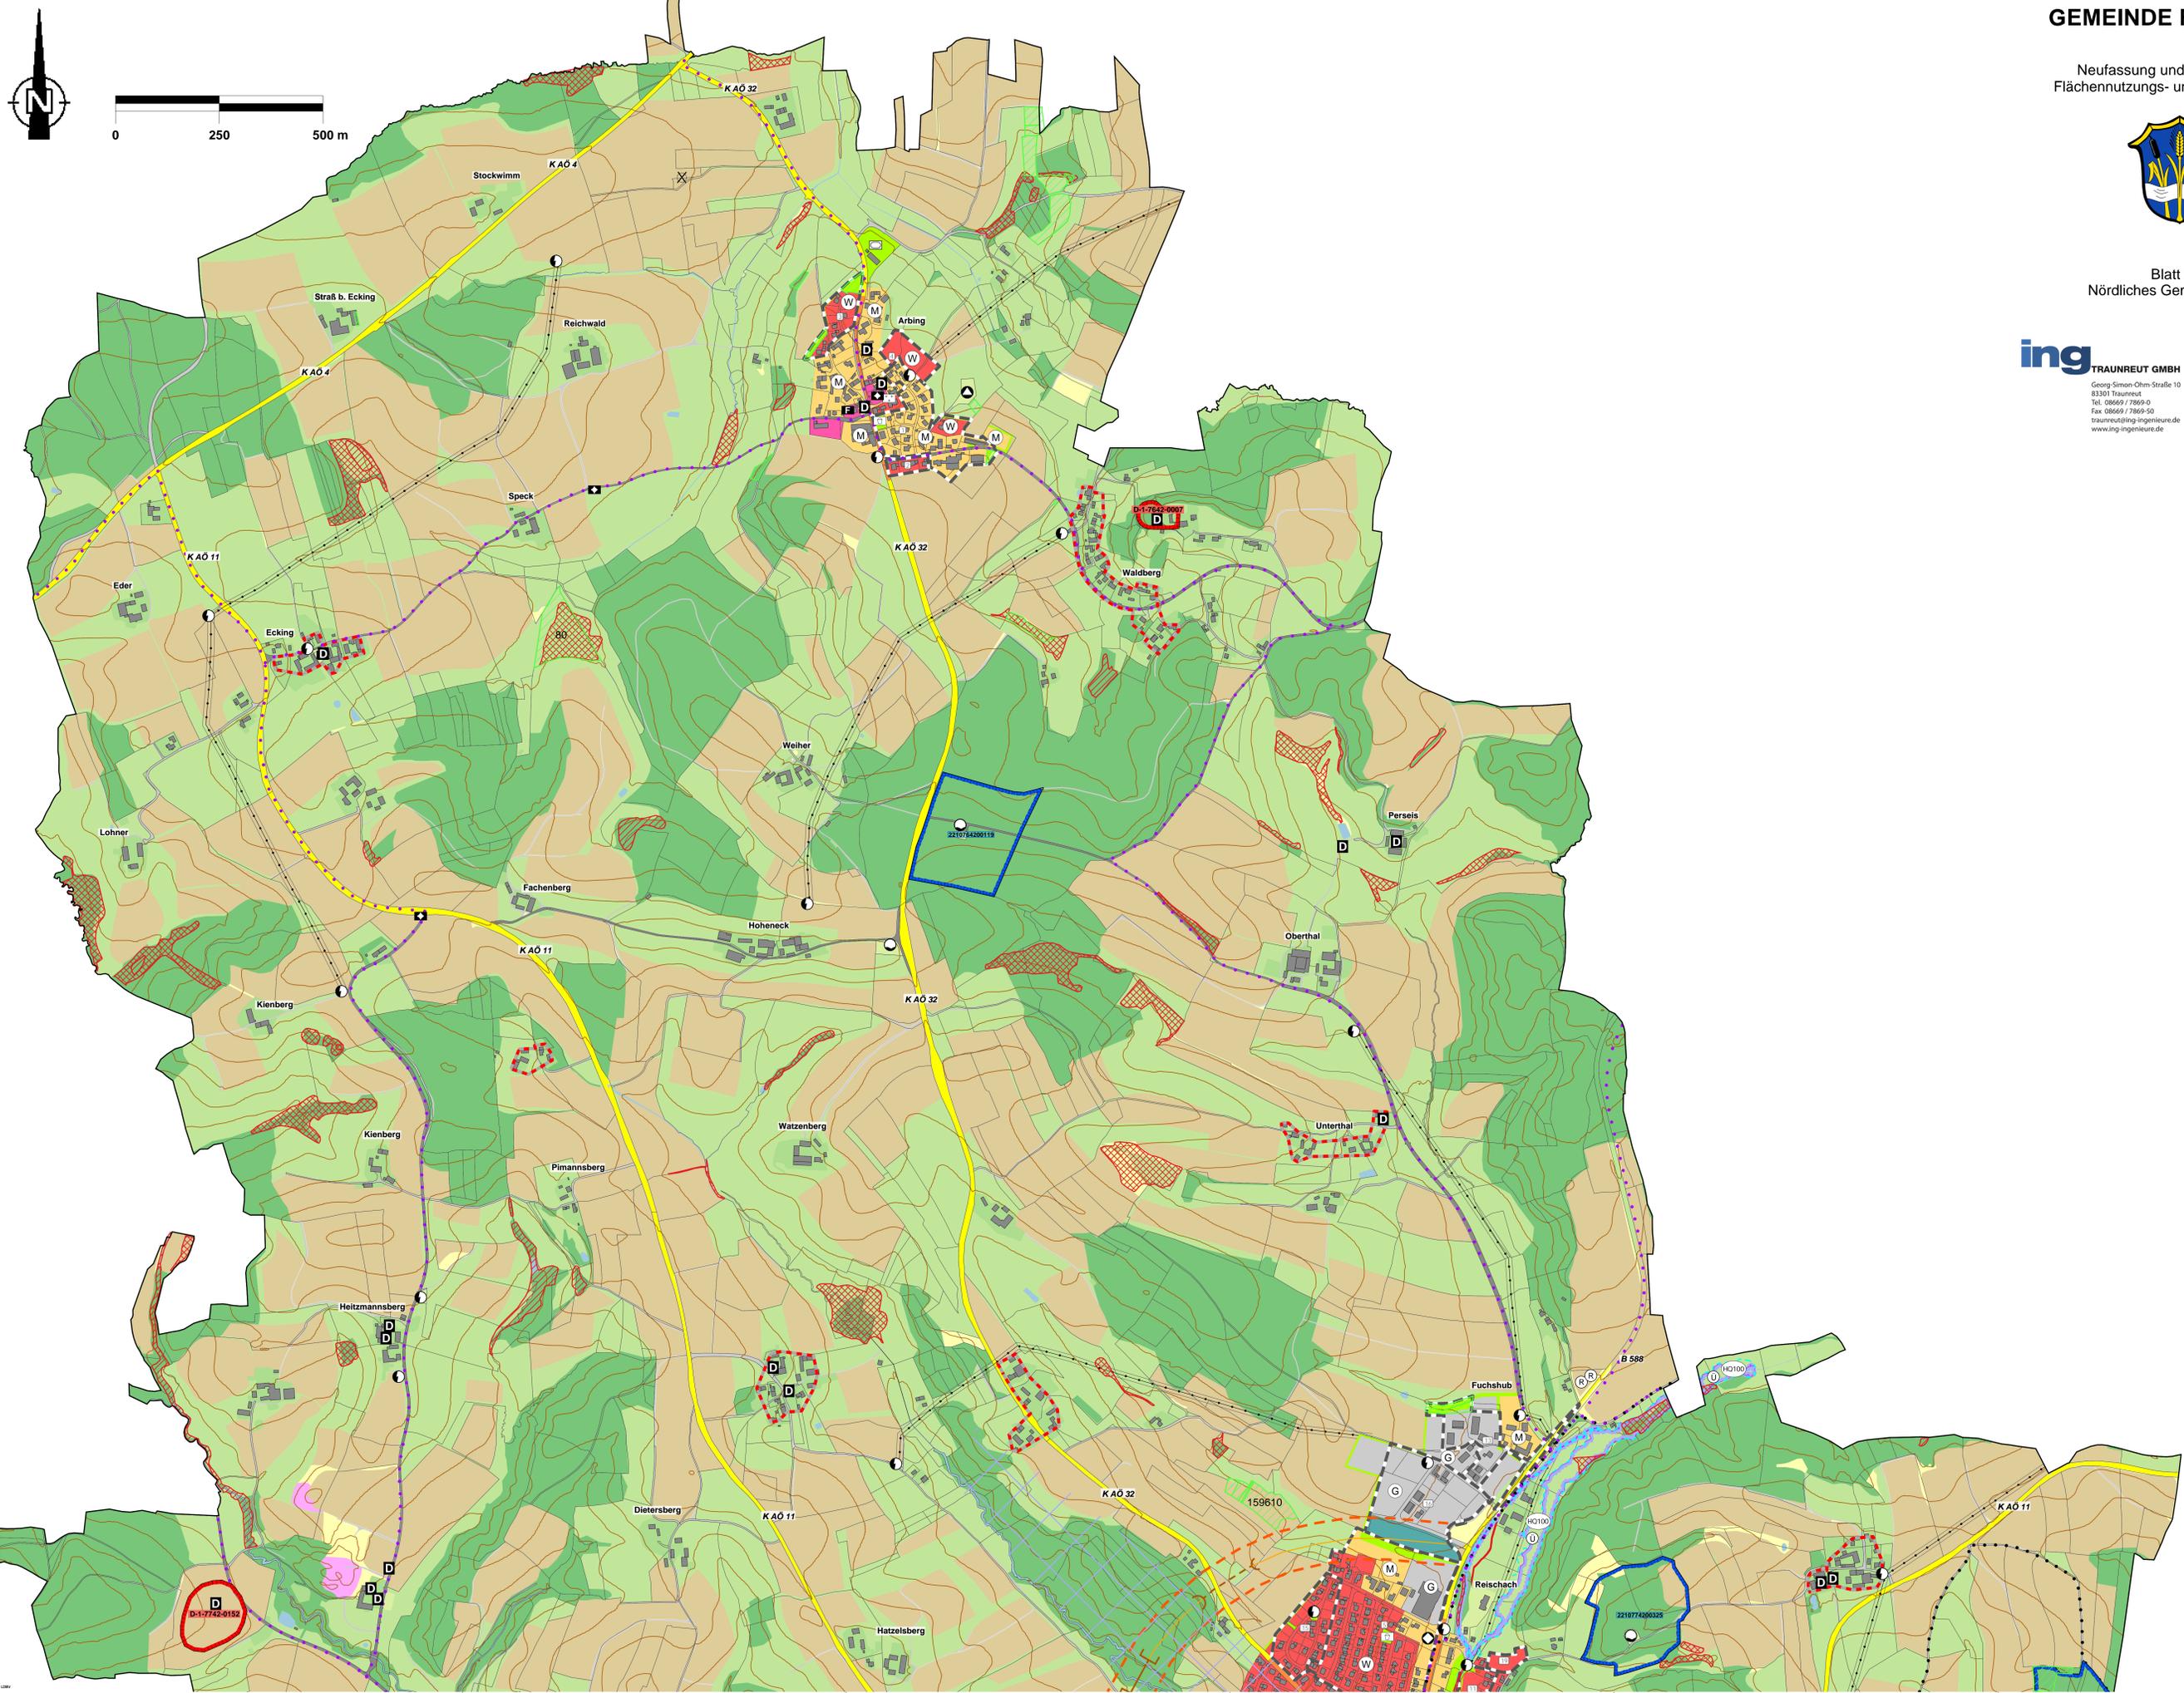

ing TRAUENREUT GMBH
Georg-Simon-Ohm-Straße 10
83301 Traunreut
Tel. 08669 / 7869-0
Fax 08669 / 7869-50
traunreut@ing-ingenieure.de
www.ing-ingenieure.de

Maßstab: 1 : 5.000
bearbeitet: FB/ IN/ MM
Datum: 25.11.2021
Projekt-Nr.: 19050



Flächennutzungsplan...
© 2021 ing-ingenieure.de