


459

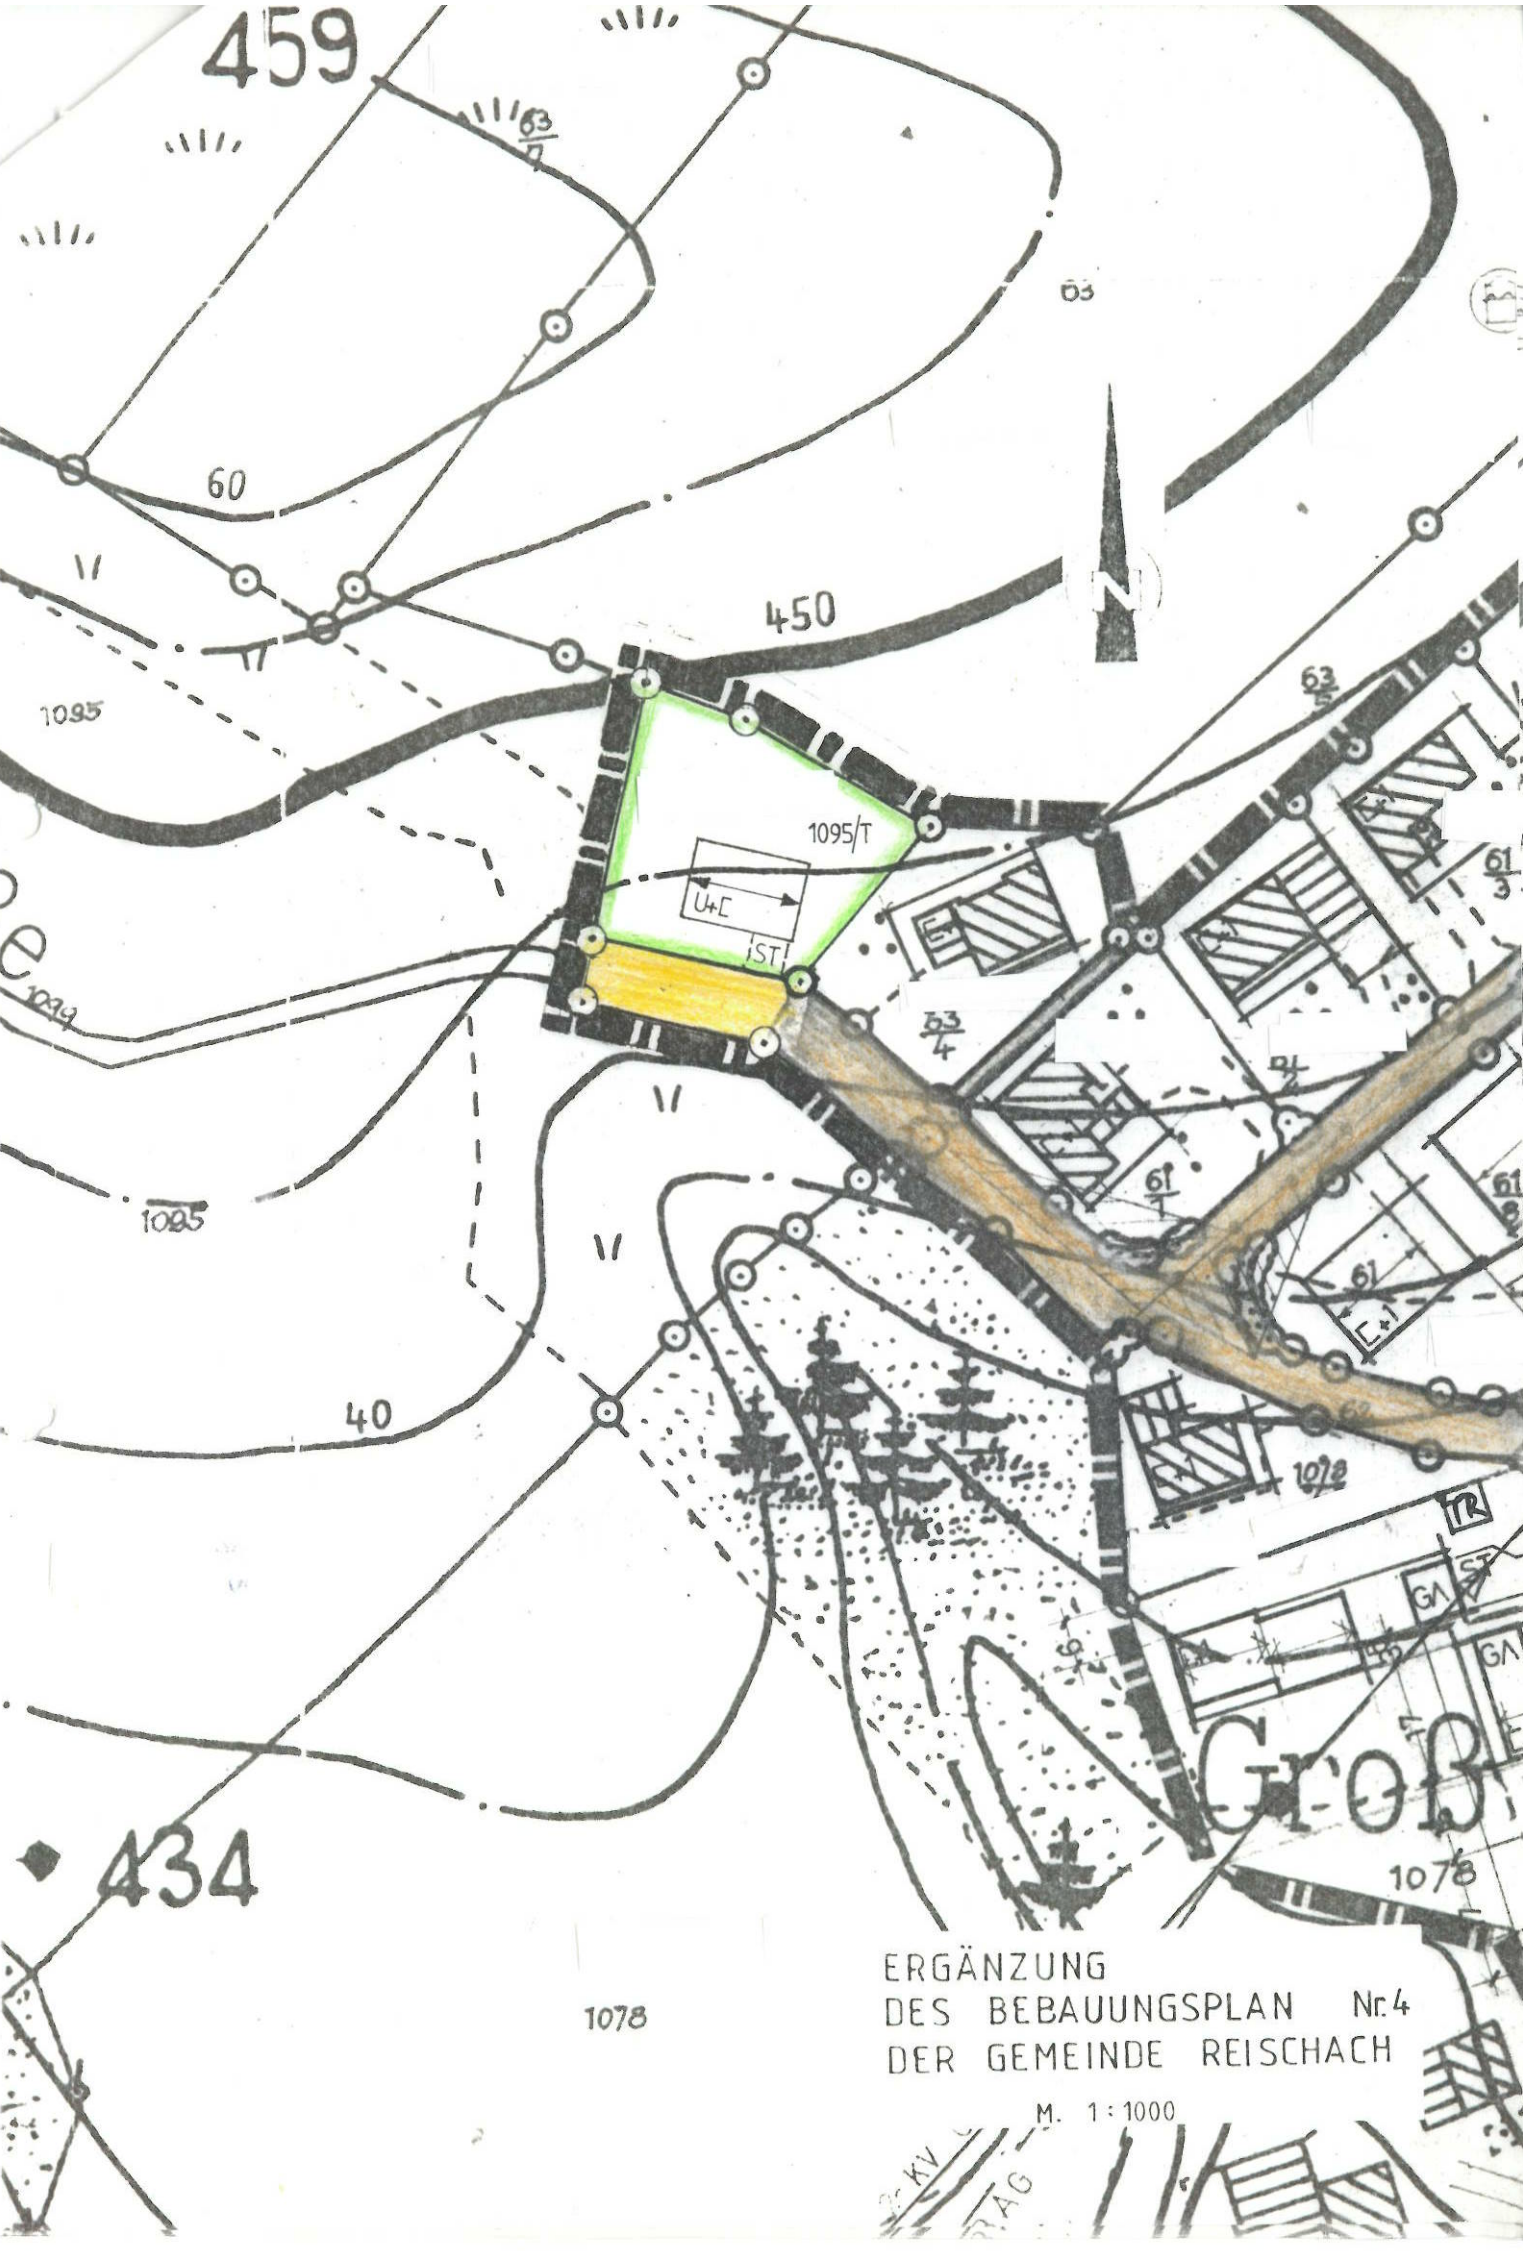

450

60

1095

1094

1095

40

434

1078

ERGÄNZUNG
 DES BEBAUUNGSPLAN Nr.4
 DER GEMEINDE REISCHACH

M. 1:1000

GROß

1078

KV
TAG