


# AUSSCHREIBUNGSPLAN


C				
B				
A				
Nr.:	Datum:	Art oder Änderung	gezeichnet:	geprüft:

Vorhabensträger:  
  
Reischach, .....  
Gemeinde Reischach  
Eggenfeldener Straße 9  
84571 Reischach  
.....  
Unterschrift

Bauvorhaben:  
Neugestaltung Ortsdurchfahrt  
B588 Reischach  
Projekt: REI19044S  
Plan Nr.: ES28\_02aus

Plandarstellung:  
**VERKEHRSZEICHENPLAN**  
Gehweg – Bauabschnitt 2 (BA2)  
gezeichnet: 15.03.2024  
geprüft: 15.03.2024  
Maßstab: 1 : 1.000

15.03.2024	.....
Darfei: ES28_02aus.PLT	Objekt: ES28_02aus

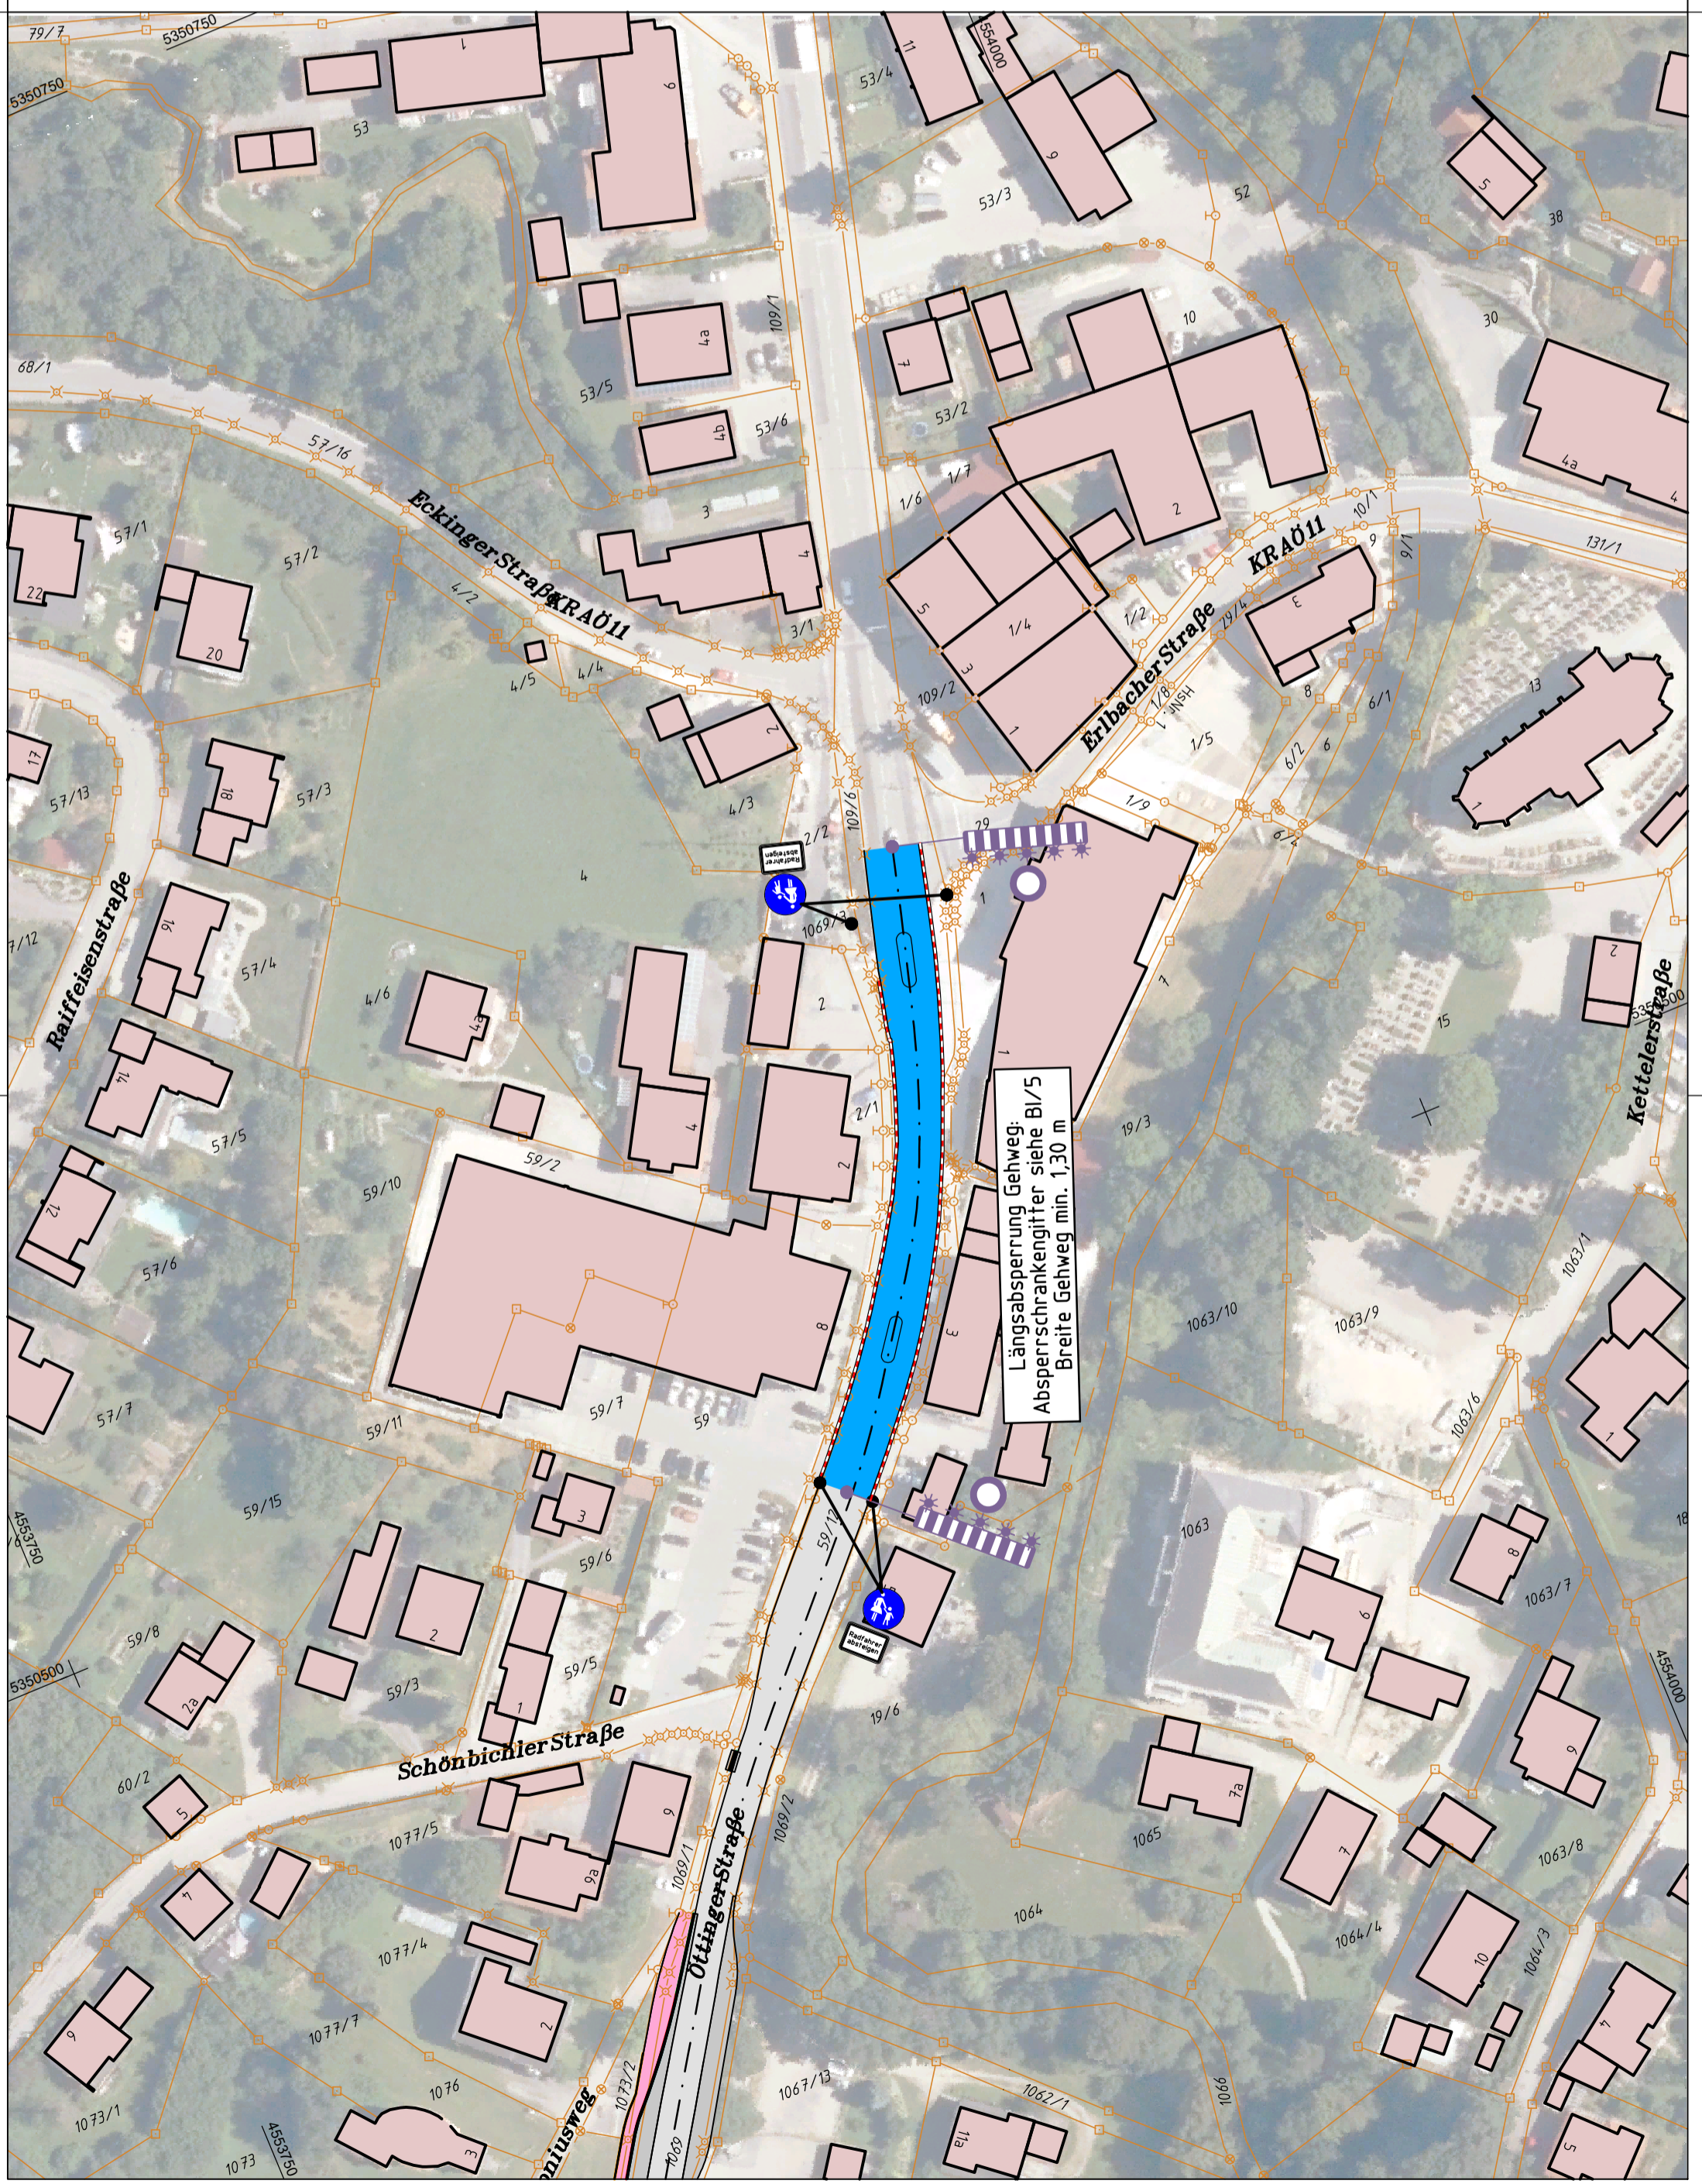

Für diese Zeichnung behalten wir uns alle Rechte vor. Ohne unsere schriftliche Genehmigung darf die Zeichnung weder vervielfältigt noch Dritten zugänglich gemacht werden. Sie ist auf unser Verlangen zurückzugeben, soweit dies nicht anders vereinbart ist. Zuwerdhandlungen verpflichten zu Schadensersatz. (Lit. Urh. Ges. v. 1901 VOB/8.3)