


AUSSCHREIBUNGSPLAN

C					
B					
A					
Nr.:	Datum:	Art oder Änderung	gezeichnet:	geprüft:	

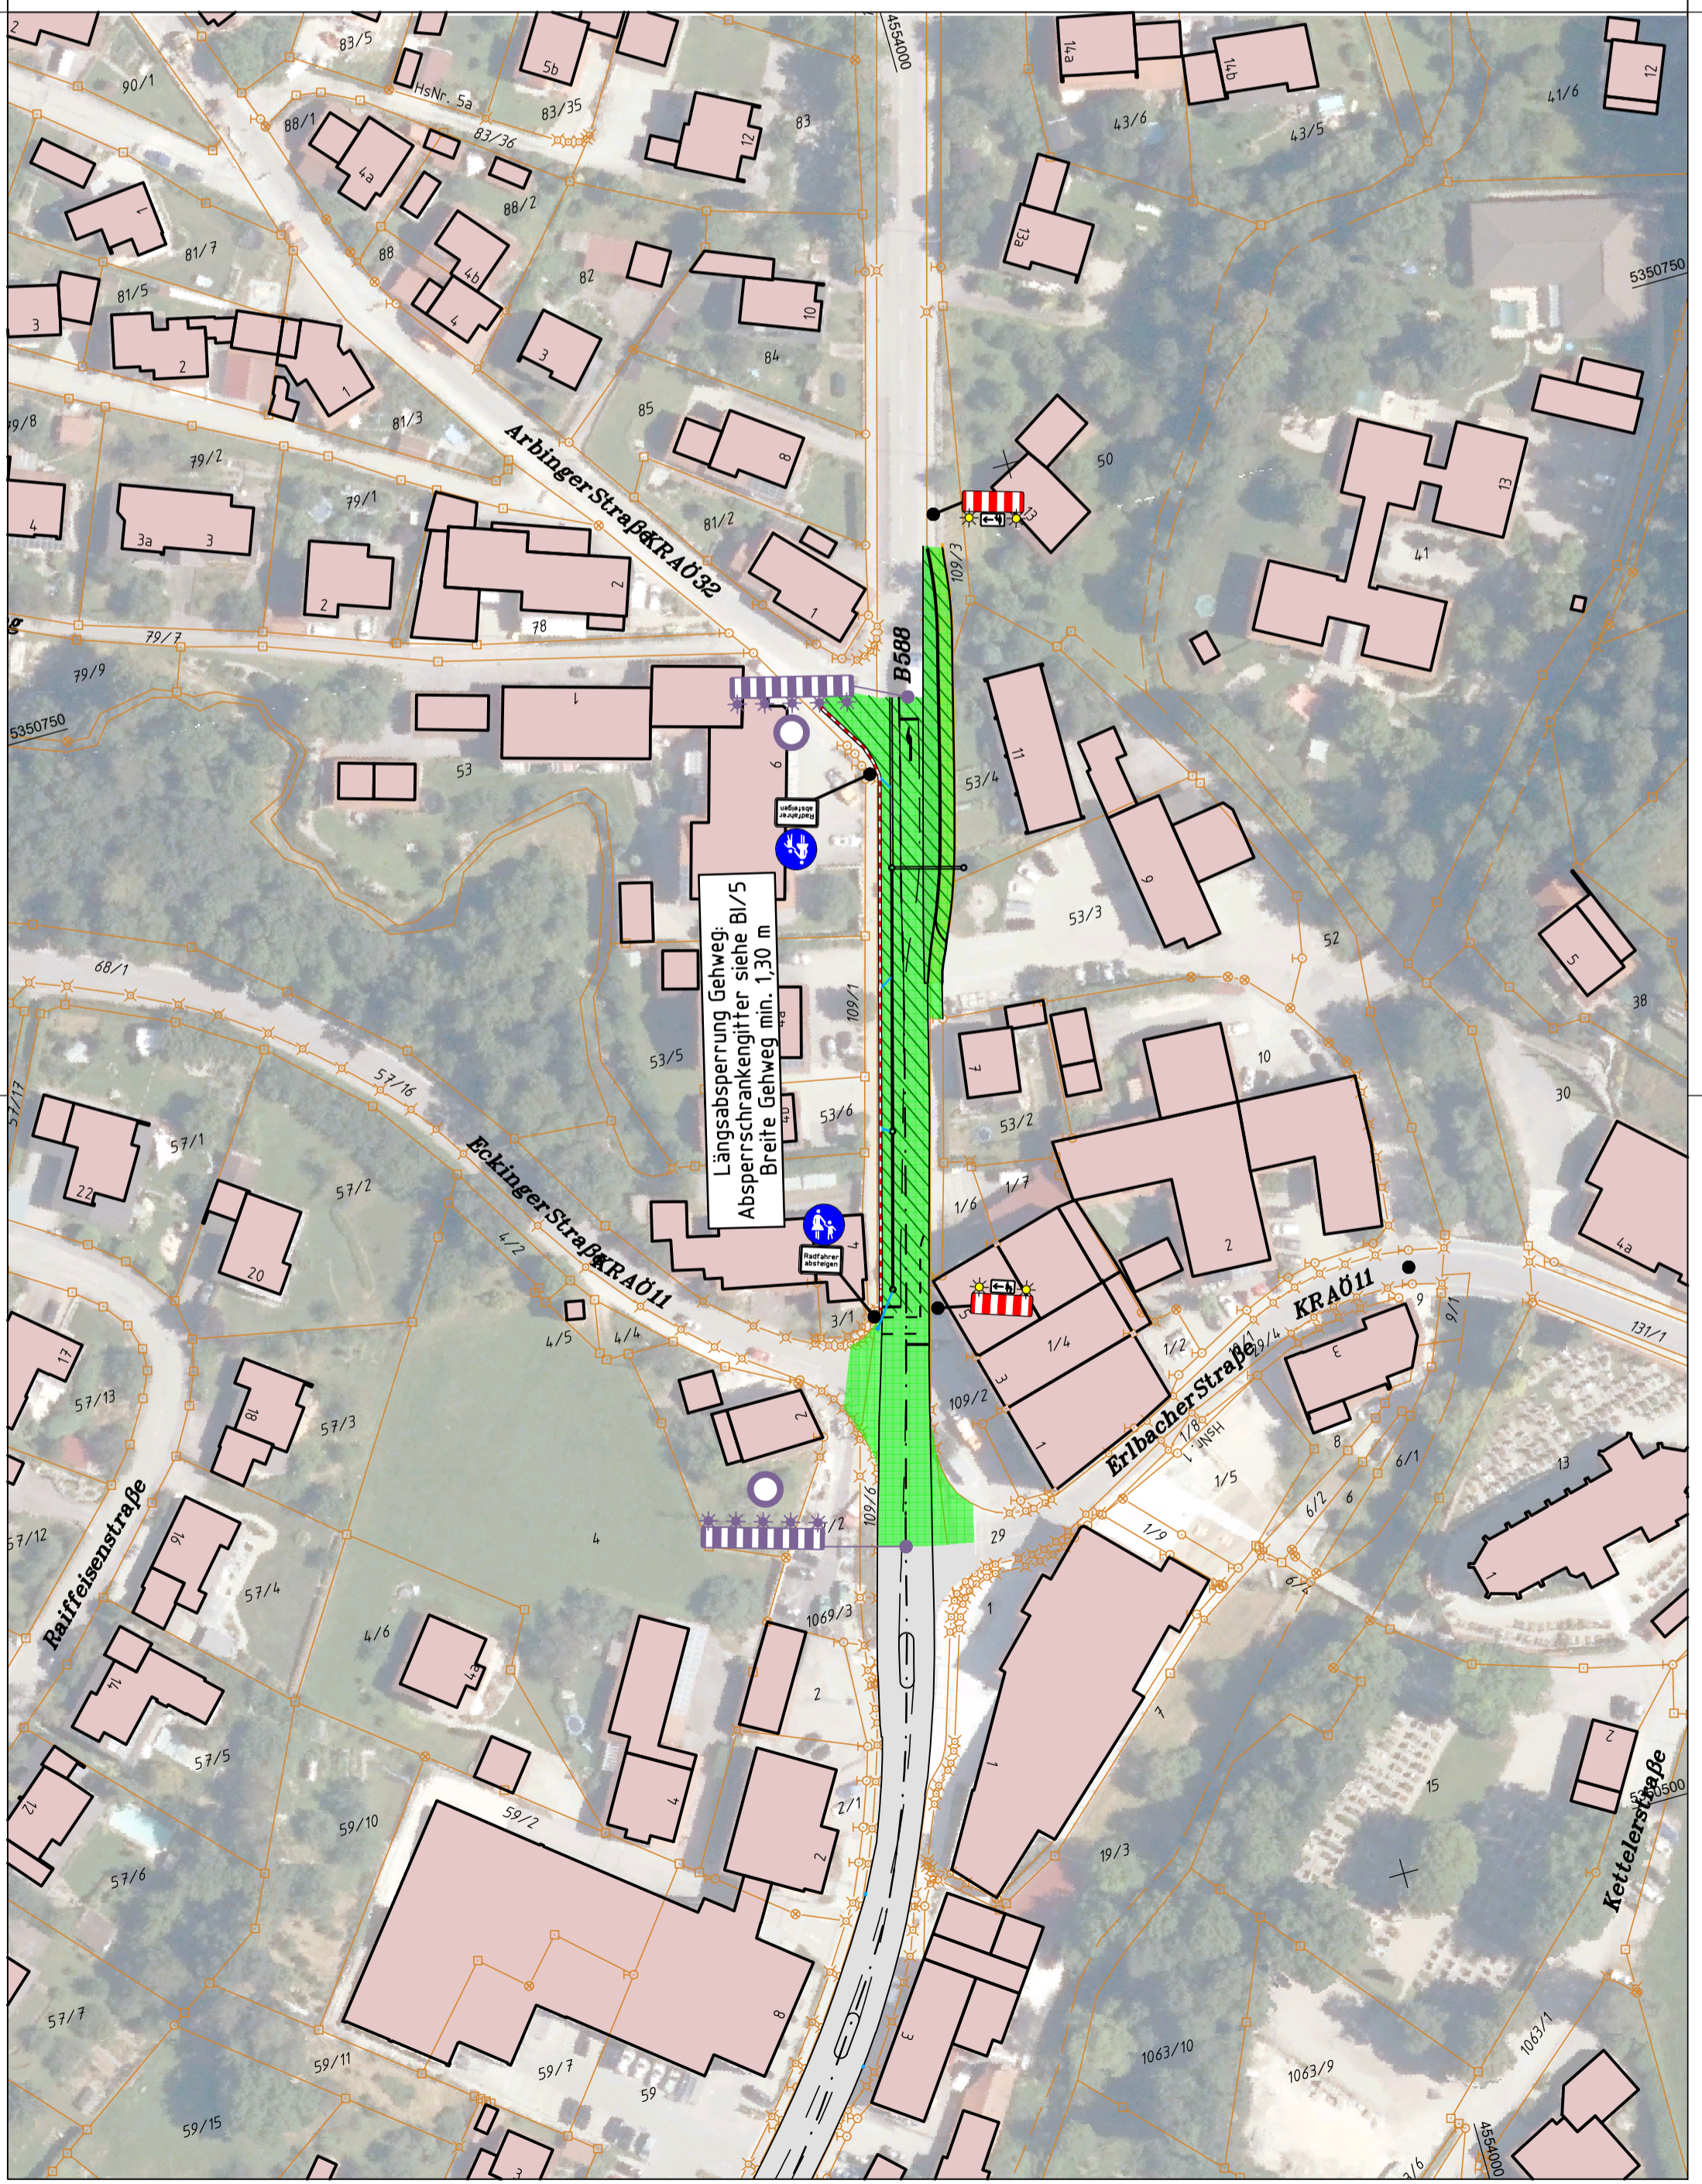
Vorhabensträger:

 Reischach,
 Gemeinde Reischach
 Eggenfeldener Straße 9
 84571 Reischach

 Unterschrift

Bauvorhaben:
 Neugestaltung Ortsdurchfahrt
 B588 Reischach
 Projekt: REI19044S
 Plan Nr.: ES28_03aus

Planerstellung:
VERKEHRSZEICHENPLAN
 Gehweg - Bauabschnitt 3a/3b (BA3a/3b)
 gezeichnet: 15.03.2024
 geprüft: 15.03.2024
 Maßstab: 1 : 1.000

15.03.2024	Objekt: ES28_03aus
	Darfiel: ES28_03aus.PLT



Für diese Zeichnung behalten wir uns alle Rechte vor. Ohne unsere schriftliche Genehmigung darf die Zeichnung weder vervielfältigt noch Dritten zugänglich gemacht werden. Sie ist auf unser Verlangen zurückzugeben, soweit dies nicht anders vereinbart ist. Zuwerdhandlungen verpflichten zu Schadensersatz. (Lit. Urh. Ges. v. 1901 VOB/8.3)