



AUSSCHREIBUNGSPLAN

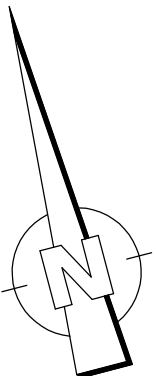

C					
B					
A					
Nr.	Datum	Art oder Änderung	gezeichnet:	geprüft:	

Vorhabensträger: Gemeinde Reischach Eggenfeldener Straße 9 84571 Reischach		Reischach, Umerschrift	
Bauvorhaben: Neugestaltung Ortsdurchfahrt B588 Reischach		Projekt: REI90044 S Plan Nr.: ES28_04.aus gezeichnet: 15.03.2024 geprüft: 15.03.2024 Maßstab: 1 : 1.000	
Planfeststellung: VERKEHRSZEICHENPLAN Gehweg – Bauabschnitt 4 (BA4)		15.03.2024	
		Datei: ES28_04.aus.PLT Objekt: ES28_04.aus	

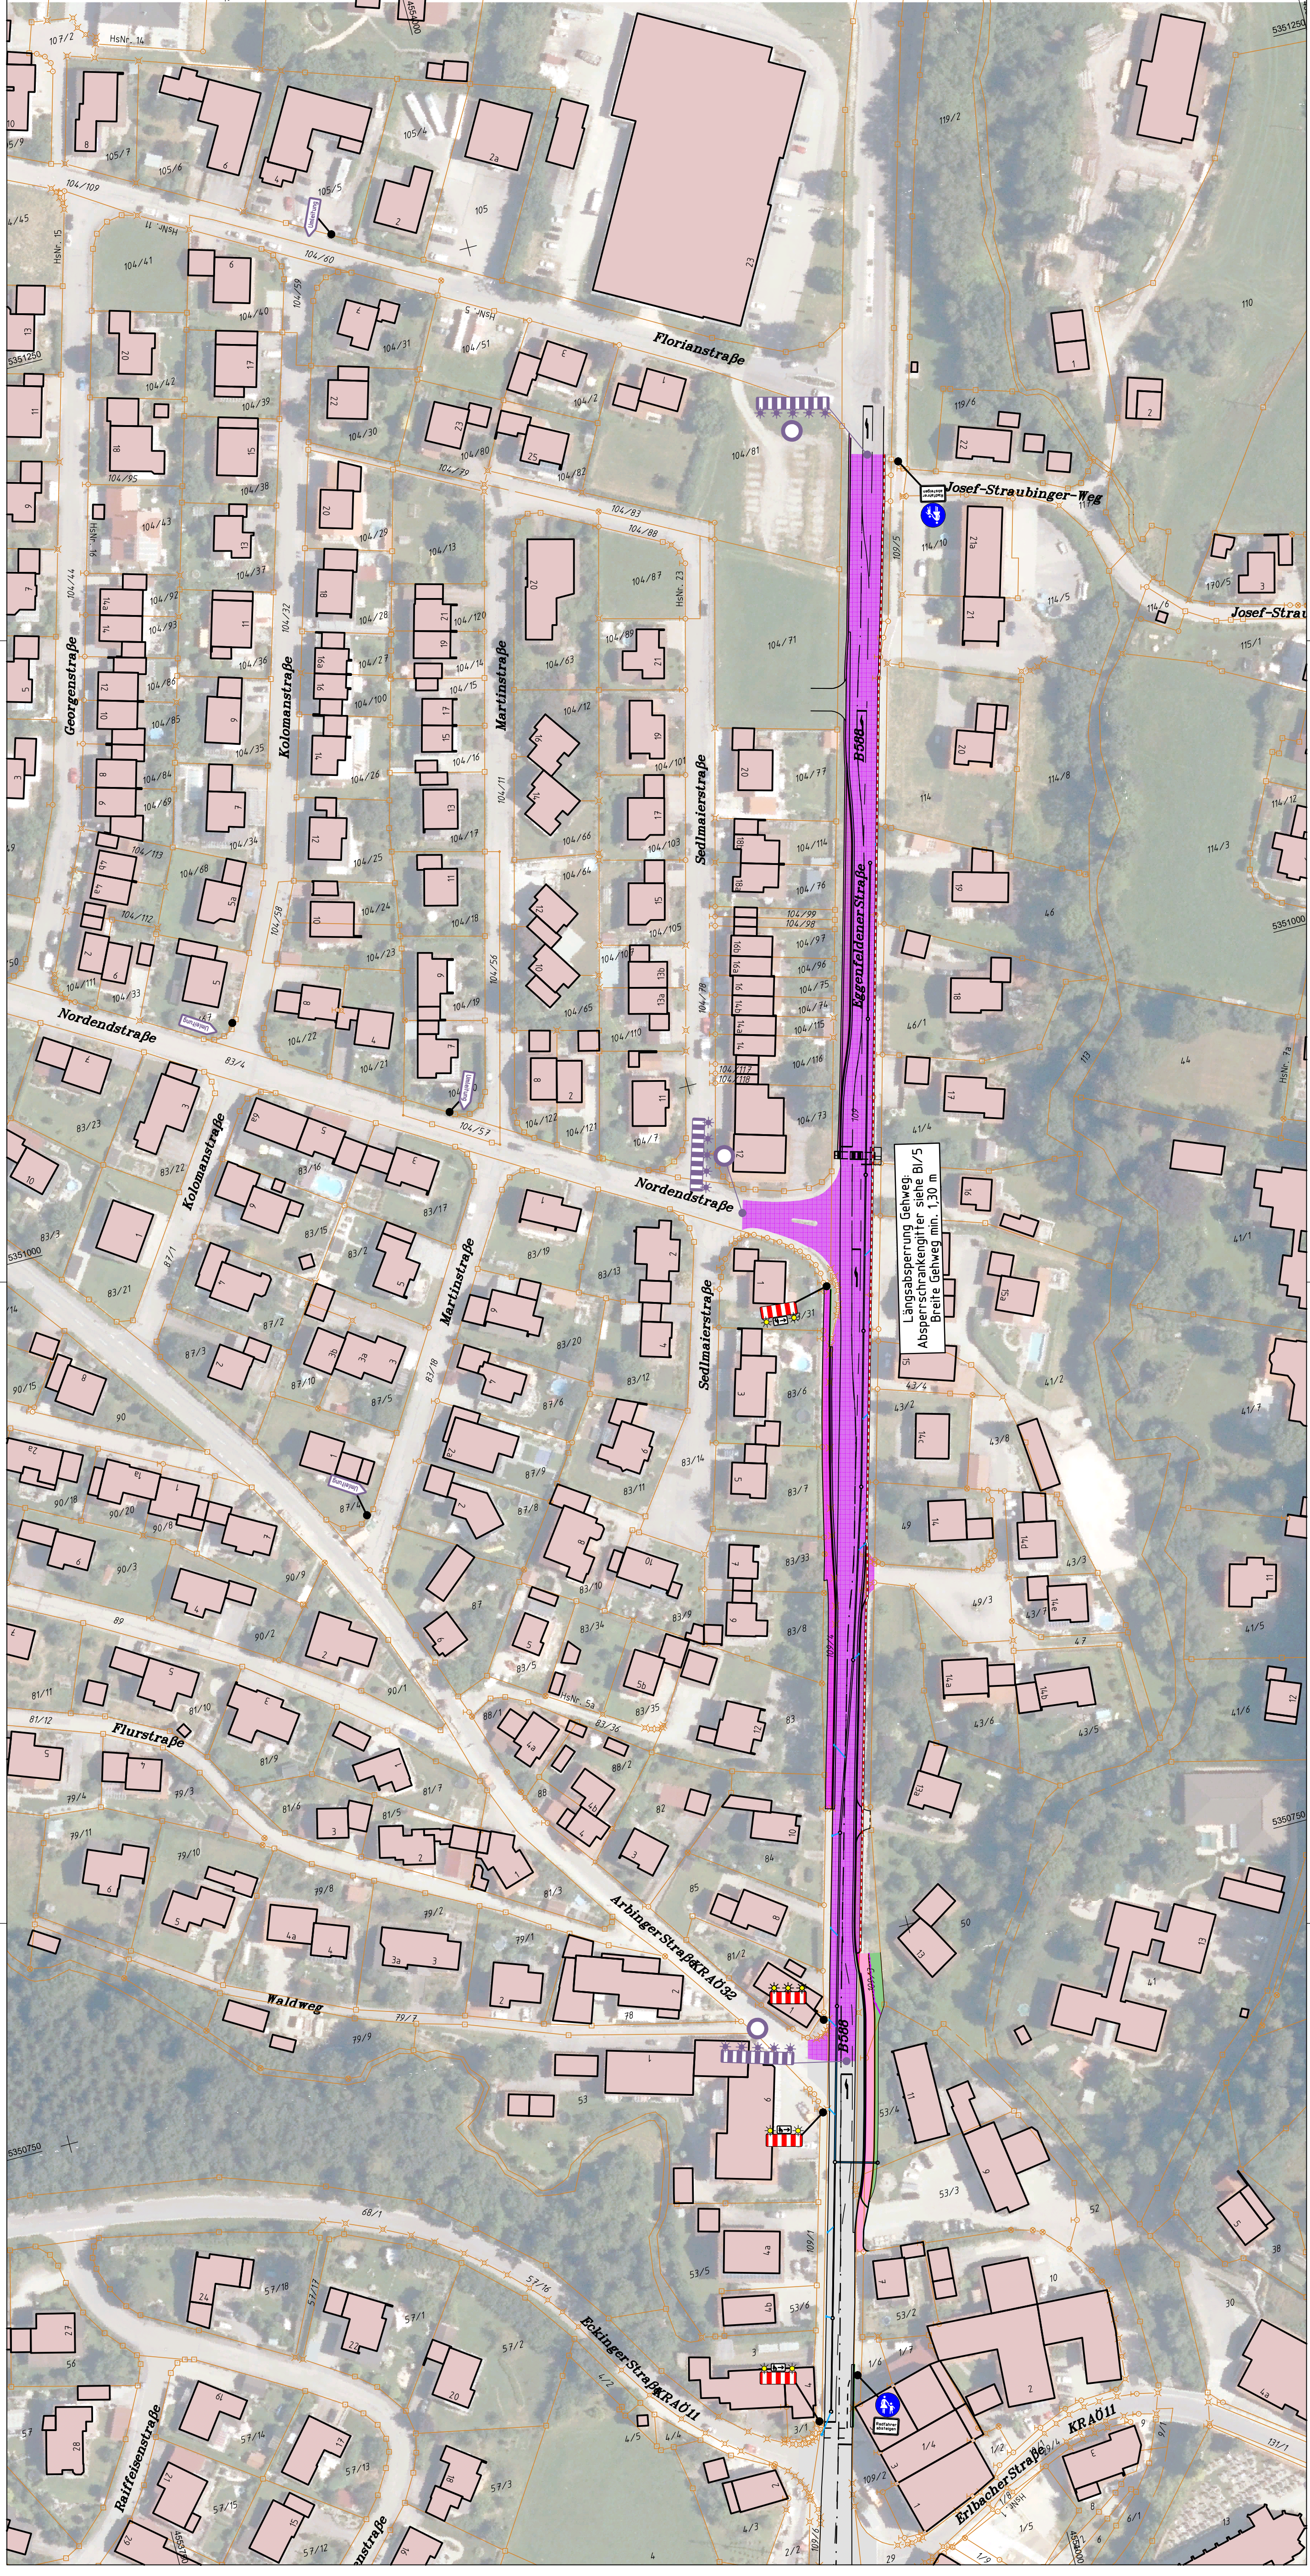

Für diese Zeichnung behalten wir uns alle Rechte vor. Ohne unsere schriftliche Genehmigung darf die Zeichnung weder vervielfältigt noch Dritten zugänglich gemacht werden. Sie ist auf unser Verlangen zurückzugeben, soweit dies nicht anders vereinbart ist. Zuwerthandlungen verpflichten zu Schadensersatz. (Lit. Um. Ges. v. 1901 VOB/8.3)