
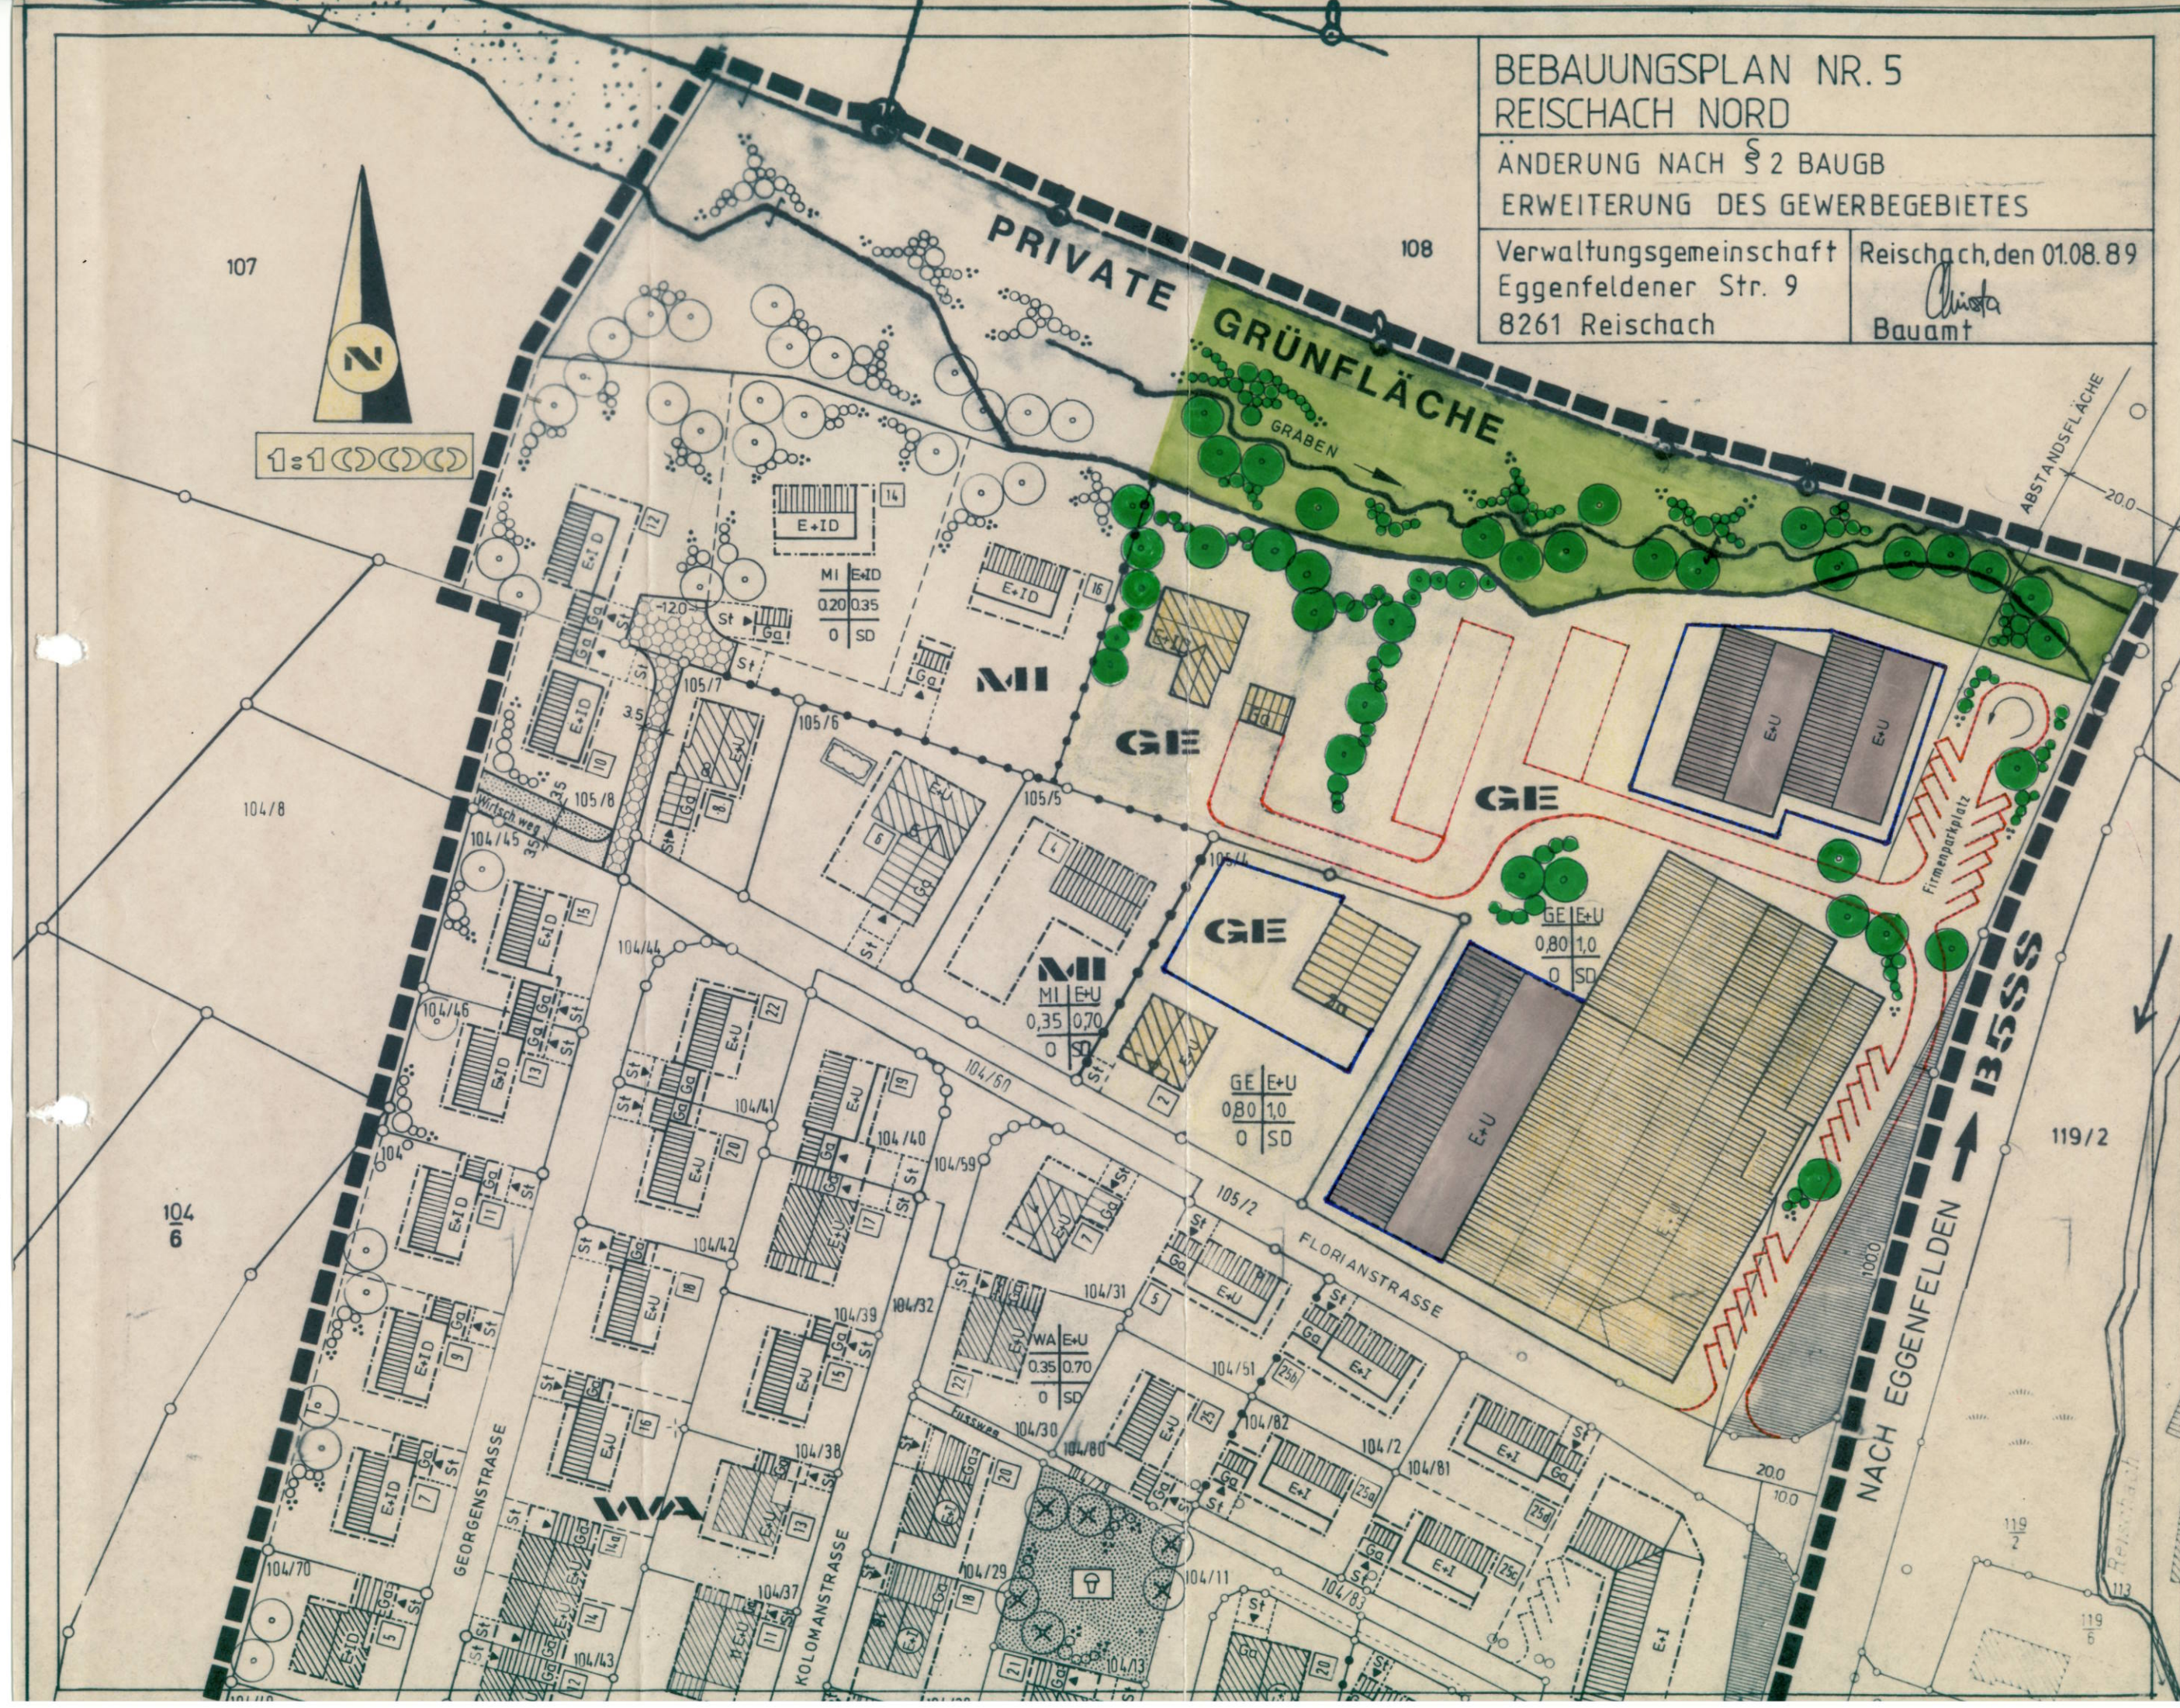


BEBAUUNGSPLAN NR. 5
REISCHACH NORD

ÄNDERUNG NACH § 2 BAUGB
ERWEITERUNG DES GEWERBEGEBIETES

Verwaltungsgemeinschaft
Eggenfeldener Str. 9
8261 Reischach

Reischach, den 01.08.89
Christa
Bauamt

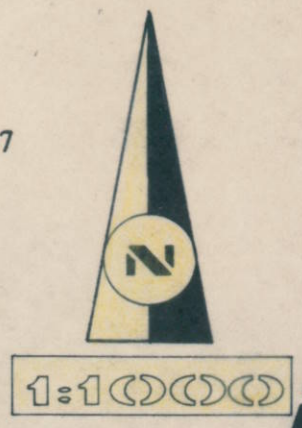

107

108

104/8

104

ABSTANDSFLÄCHE
20.0

119/2

119/2

119/6